


Aprobat:
Primăria Sat. Alexeevca

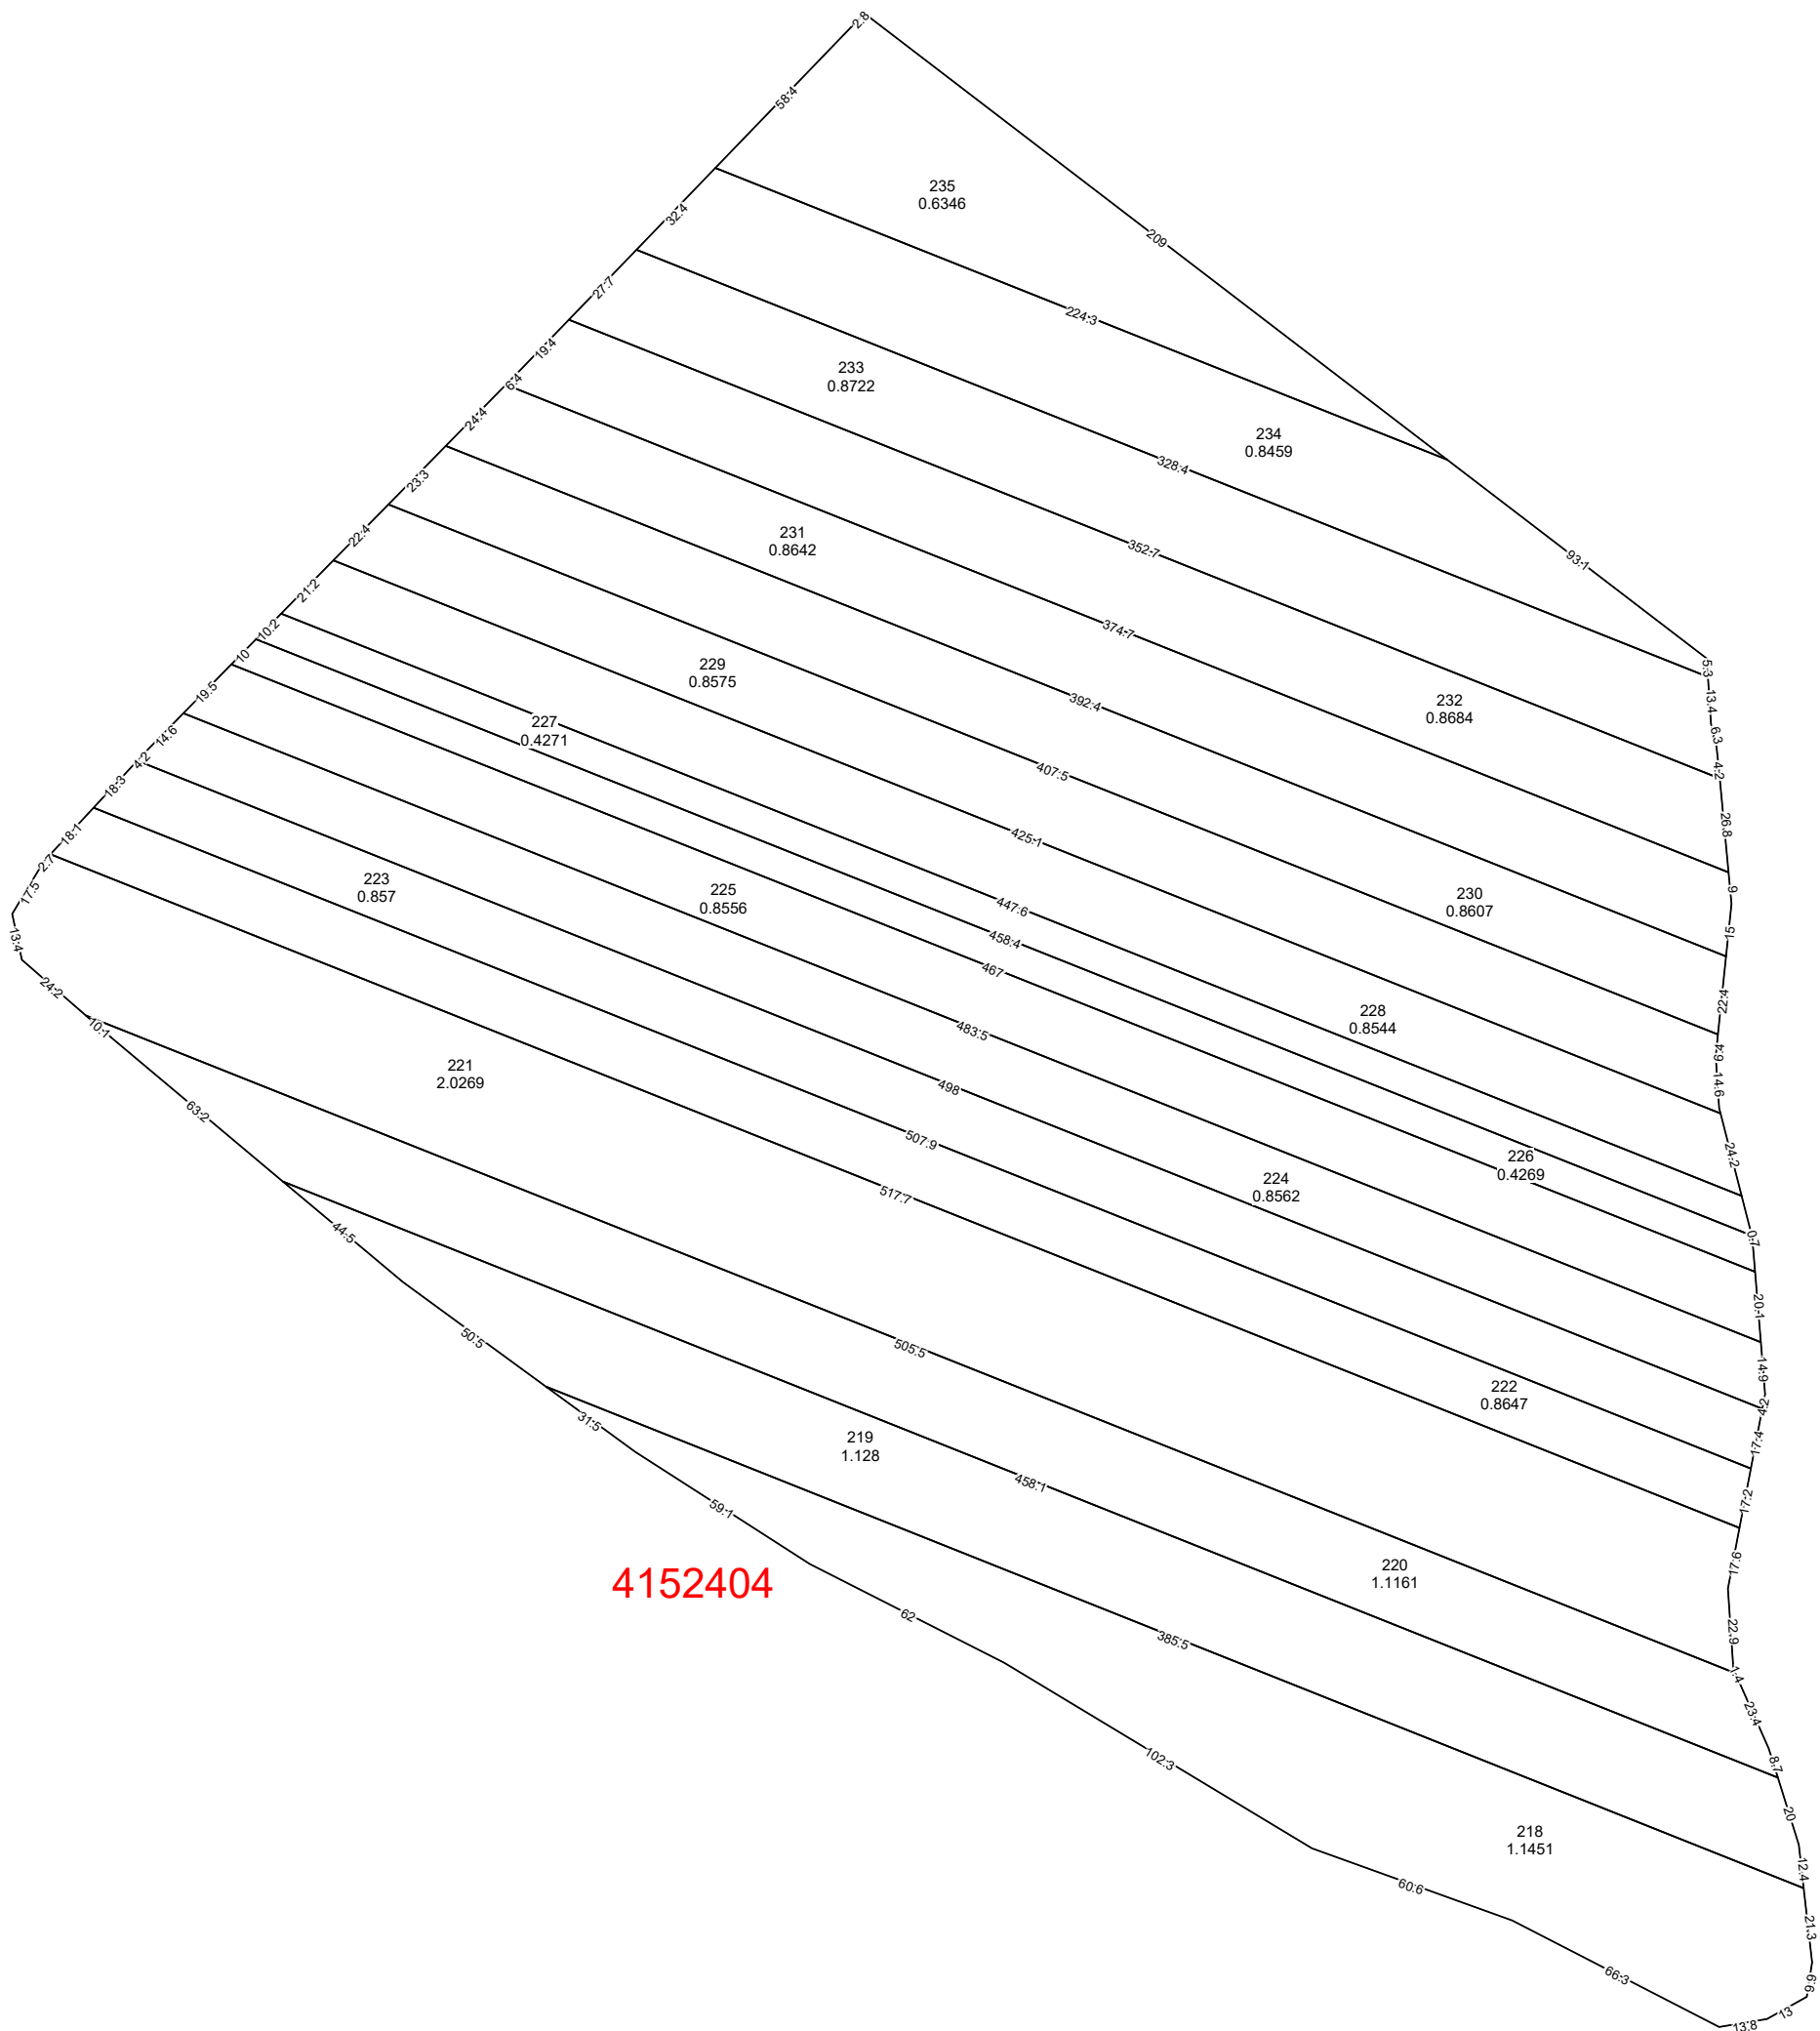

082 - numărul cadastral al parcelei

12 614a - numărul poștal

4152404 - codul cadastral al sectorului

Directorul firmei _____/semnătura/
Specialistul licențiat _____/semnătura/
Planul cadastral întocmit de _____/semnătura/
Data tipării: 12.05.2022

Scara 1:2000