


Raionul Edineț
Sat. Alexeevca
Sistemul de coordonate MR99

S.C. "TERRALEX GRUP" S.R.L.
PLAN GEOMETRIC 4152405

Aprobat:
Primăria Sat. Alexeevca

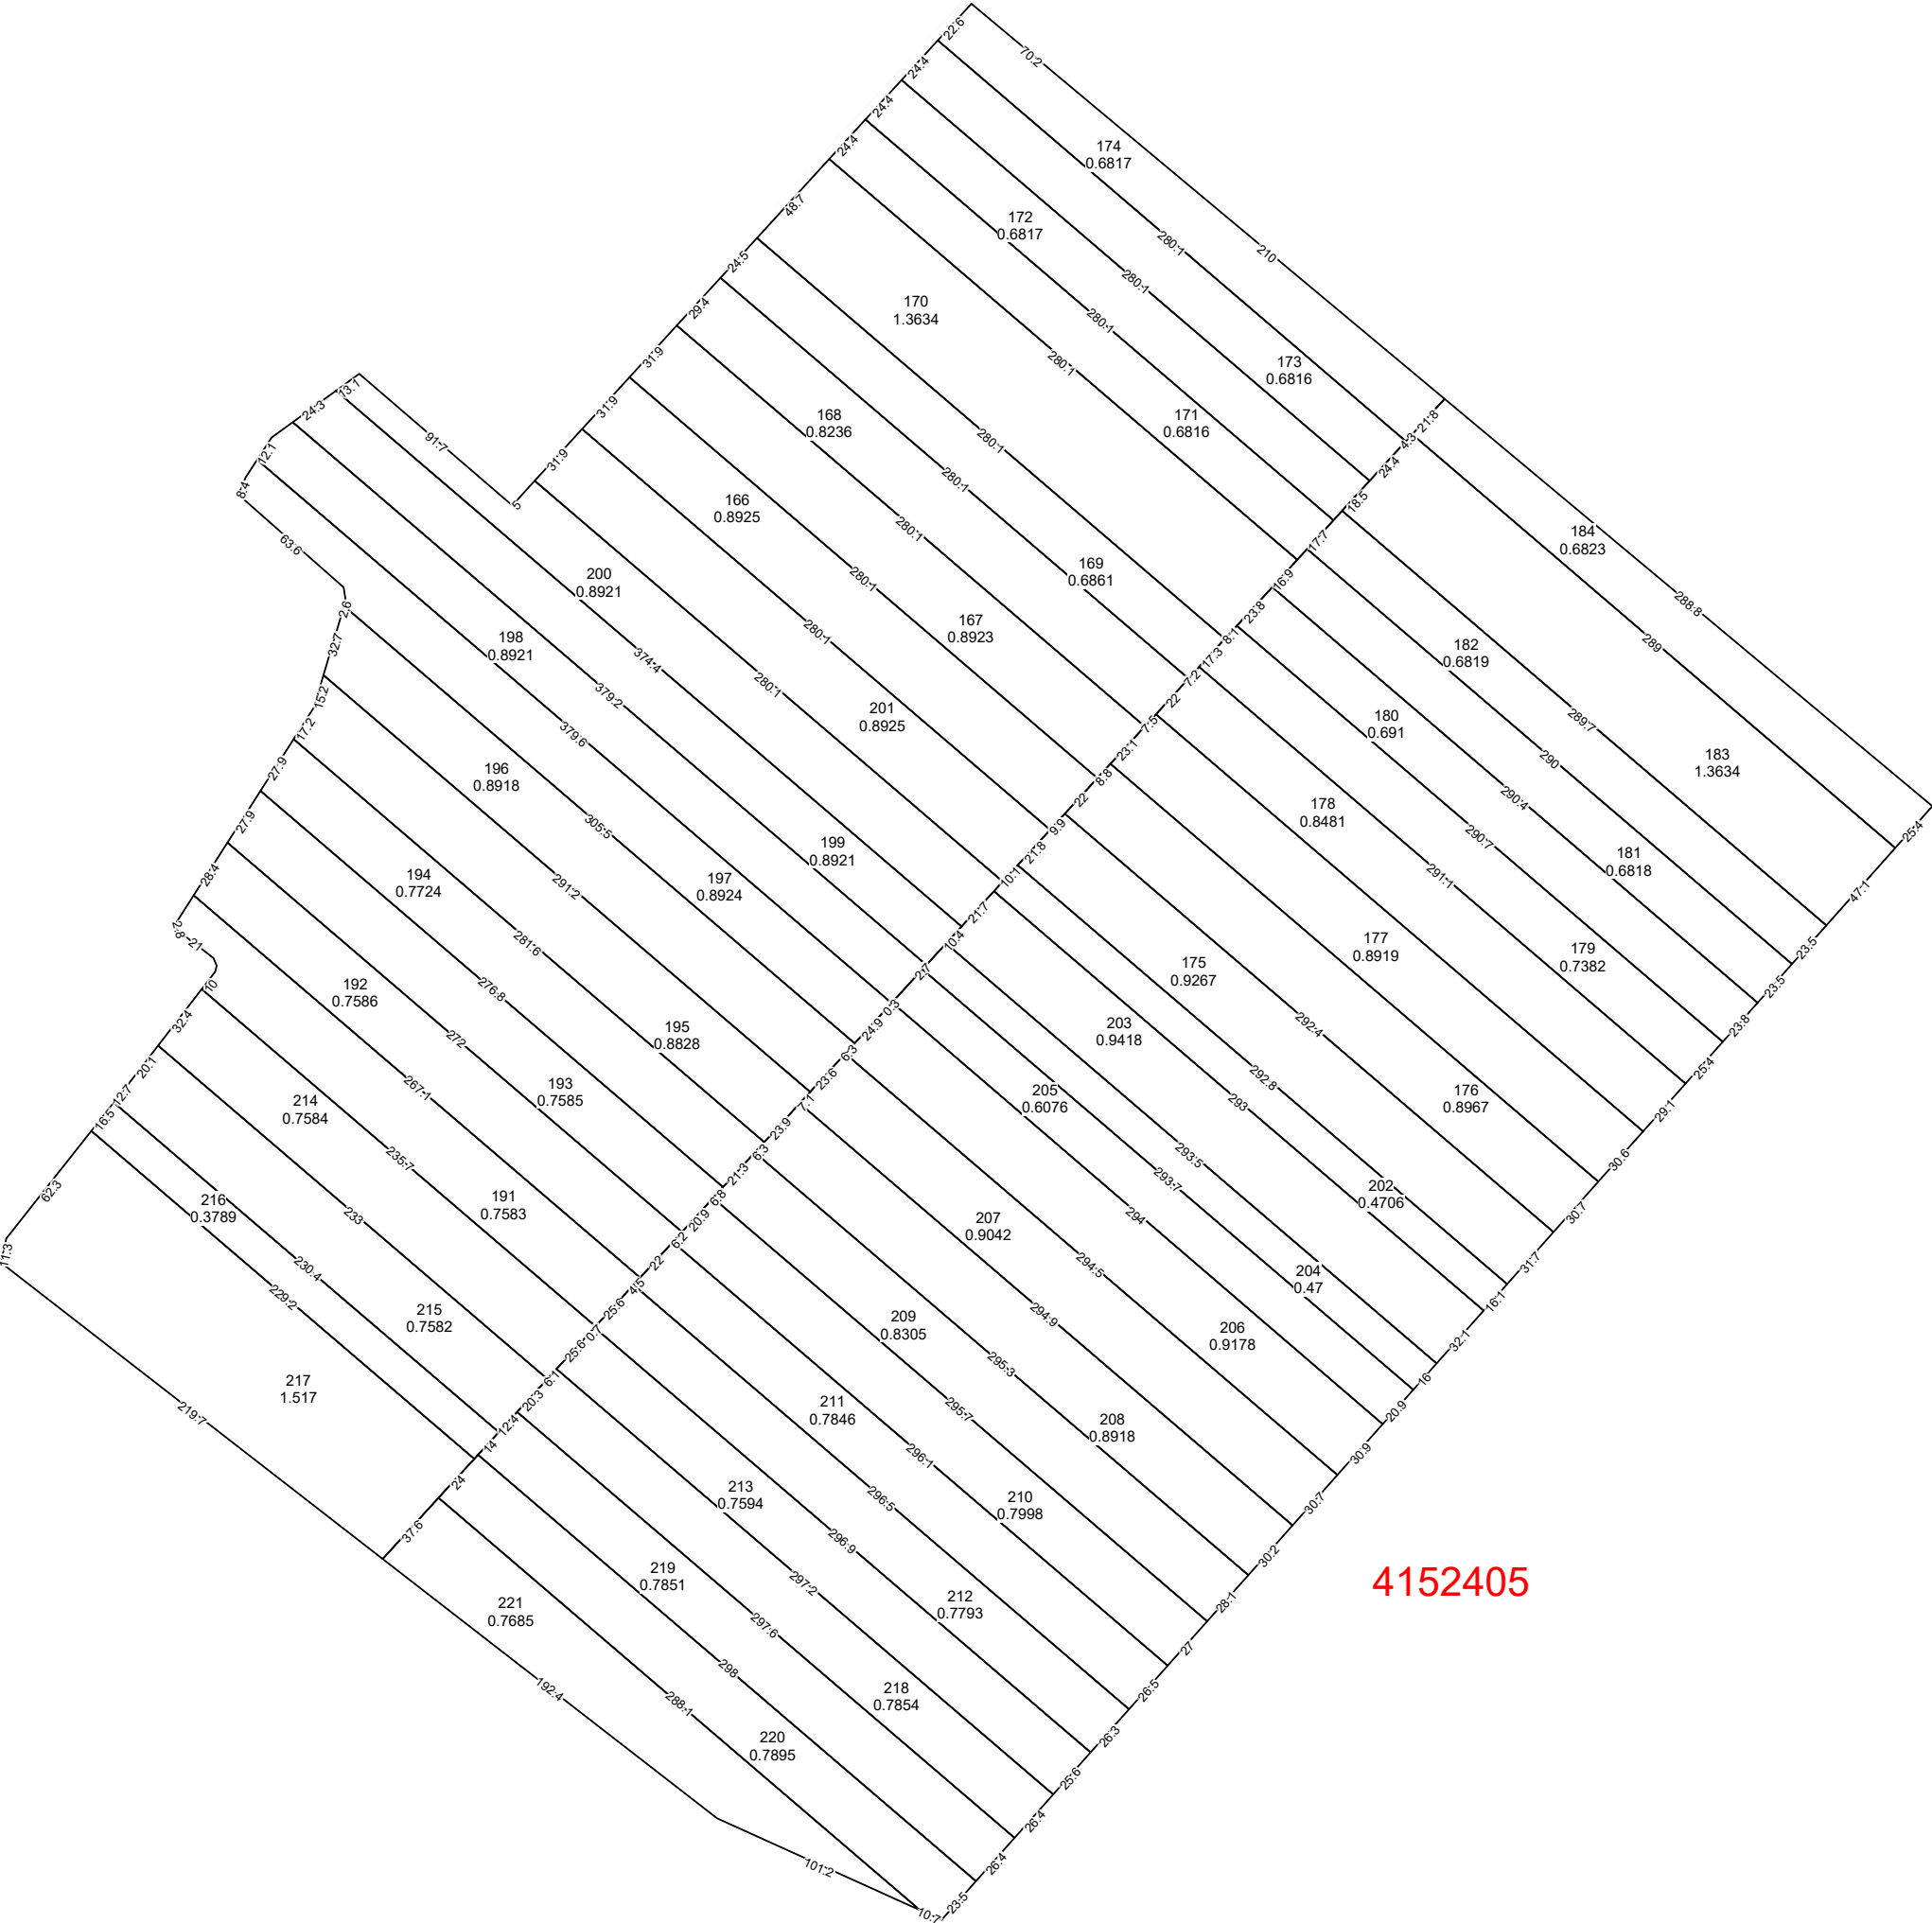


4152405

Directorul firmei _____/semnătura/
Specialistul licențiat _____/semnătura/
Planul cadastral întocmit de _____/semnătura/
Data tipăririi:12.05.2022

Scara 1:2000

SEMNE CONVENȚIONALE

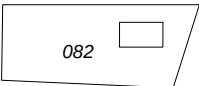-  - numărul cadastral al parcelei
-  12  614a - numărul poștal
- 4152405 - codul cadastral al sectorul