


Raionul Edineț
Sat. Alexeevca
Sistemul de coordonate MR99


S.C. "TERRALEX GRUP" S.R.L.
PLAN GEOMETRIC 4152401

Aprobat:
Primăria Sat. Alexeevca

4152401

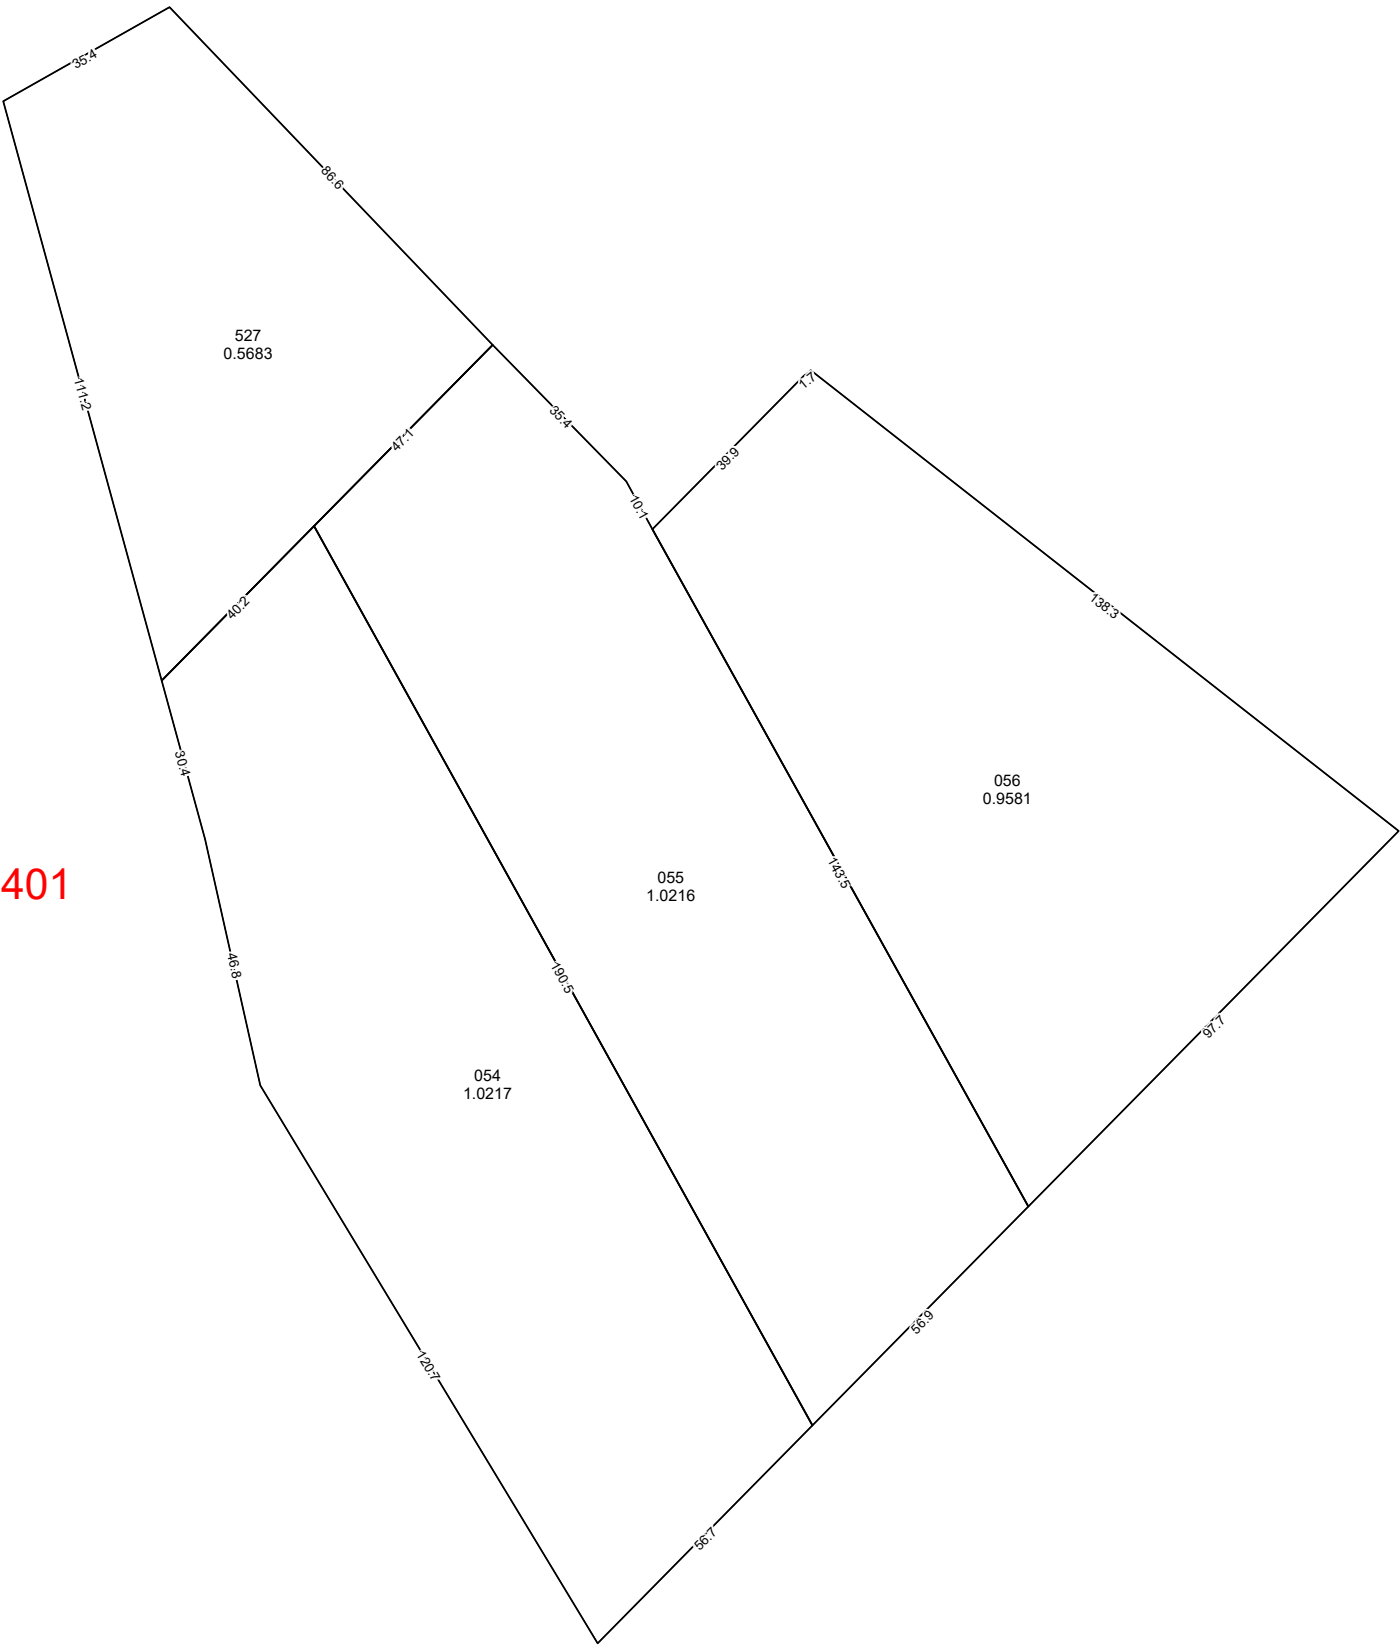

SEMNE CONVENȚIONALE

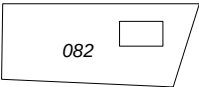-  082 - numărul cadastral al parcelei
-  12  614a - numărul poștal
- 4152401 - codul cadastral al sectorul

Directorul firmei _____/semnătura/
Specialistul licențiat _____/semnătura/
Planul cadastral întocmit de _____/semnătura/
Data tipăririi:12.05.2022

Scara 1:2000