


S.R.L. "MOLBAK PROIECT"
Planul geometric al terenurilor corectate din com. Șolcani
pentru sectorul cadastral 7855105(cîmpul 2)

Raionul Soroca
Comuna Șolcani
Sistemul de coordonate MR99

Aprobat prin decizia consiliului local com. Șolcani
Nr. _____ din _____ 2022

Raionul cadastral 7855

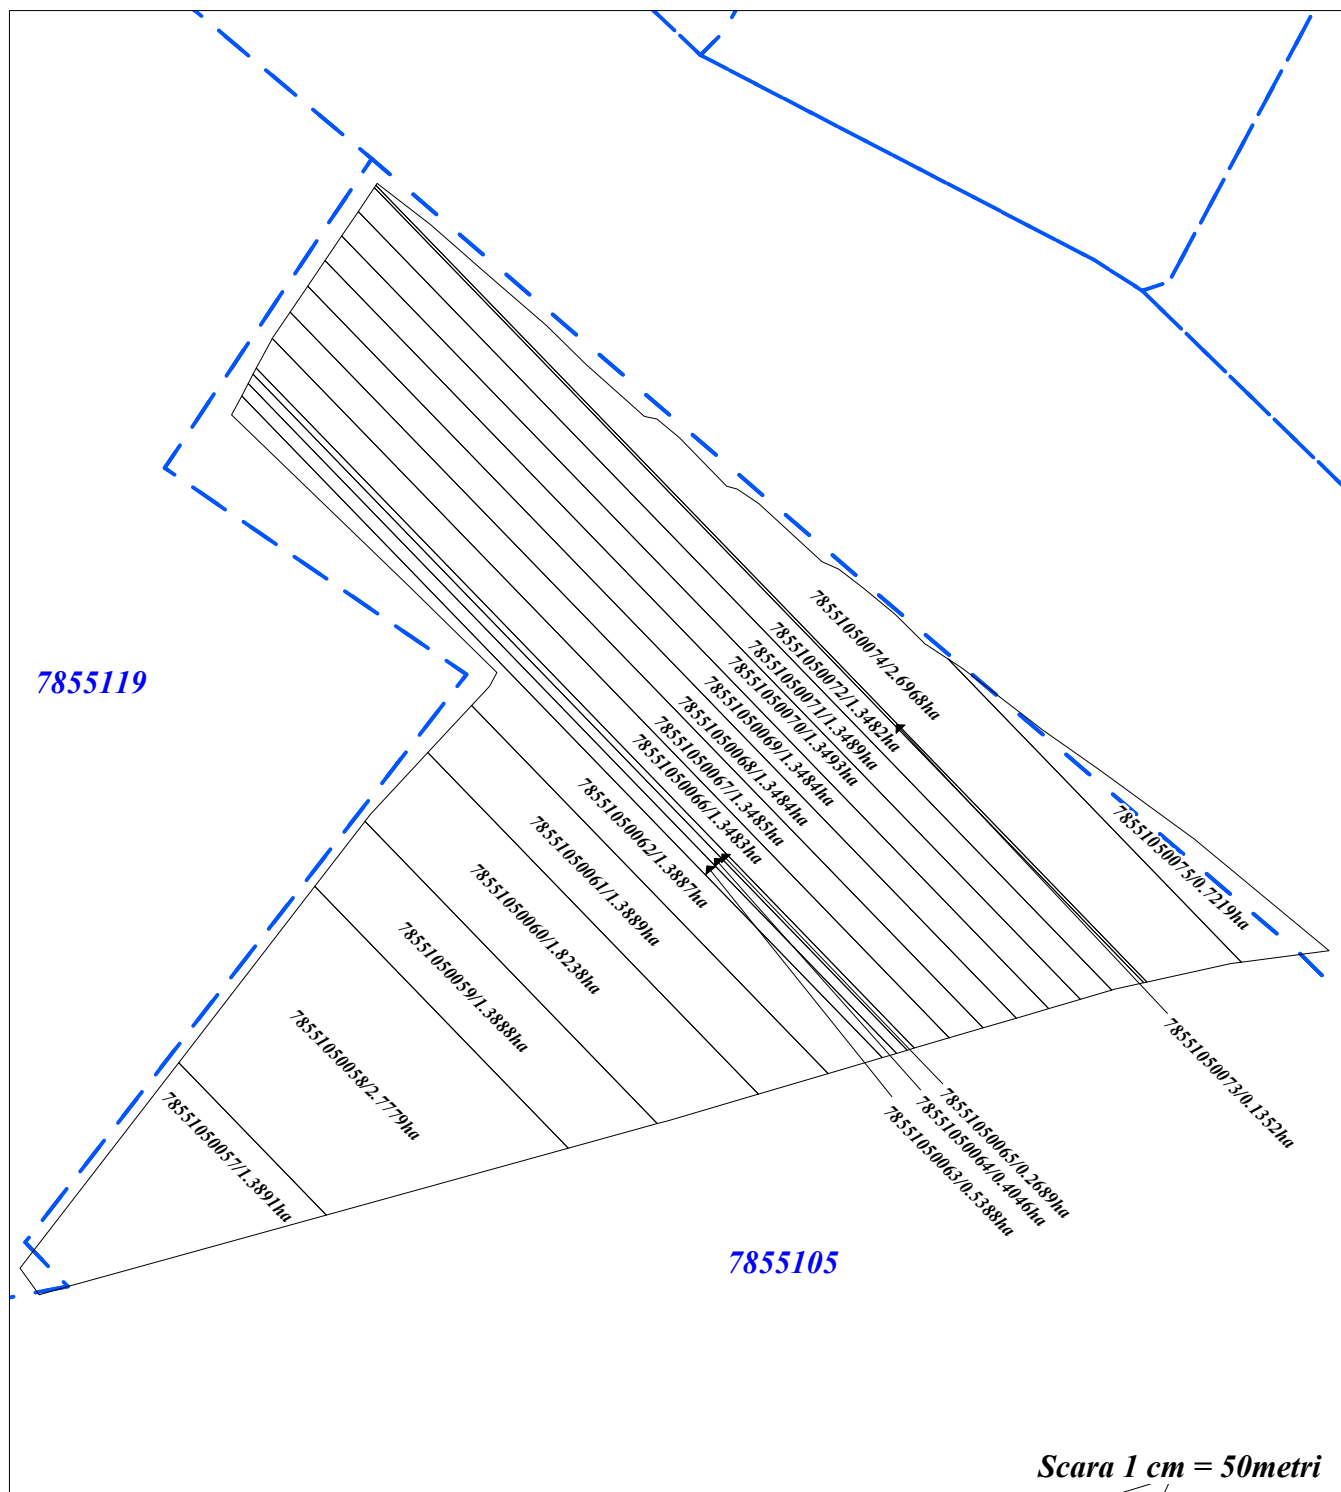


Semne convenționale:

Directorul firmei _____ semnătura _____


Specialist licențiat _____ semnătura _____

Planul cadastral întocmit de _____ semnătura _____


Data elaborării: 26.08.2022

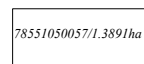

- terenul corectat în urma lucrărilor cadastrale

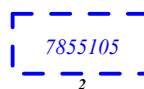

-HCSector

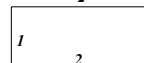

-distanța dintre punctele de cotitură în metri