


S.R.L. "MOLBAK PROIECT"
Planul general de amplasare a câmpurilor în com. Șolcani, r-nul Soroca

Raionul Soroca
Comuna Șolcani
Sistemul de coordonate MR99

Aprobat prin decizia consiliului local com. Șolcani
Nr. _____ din _____ 2022

Raionul cadastral 7855

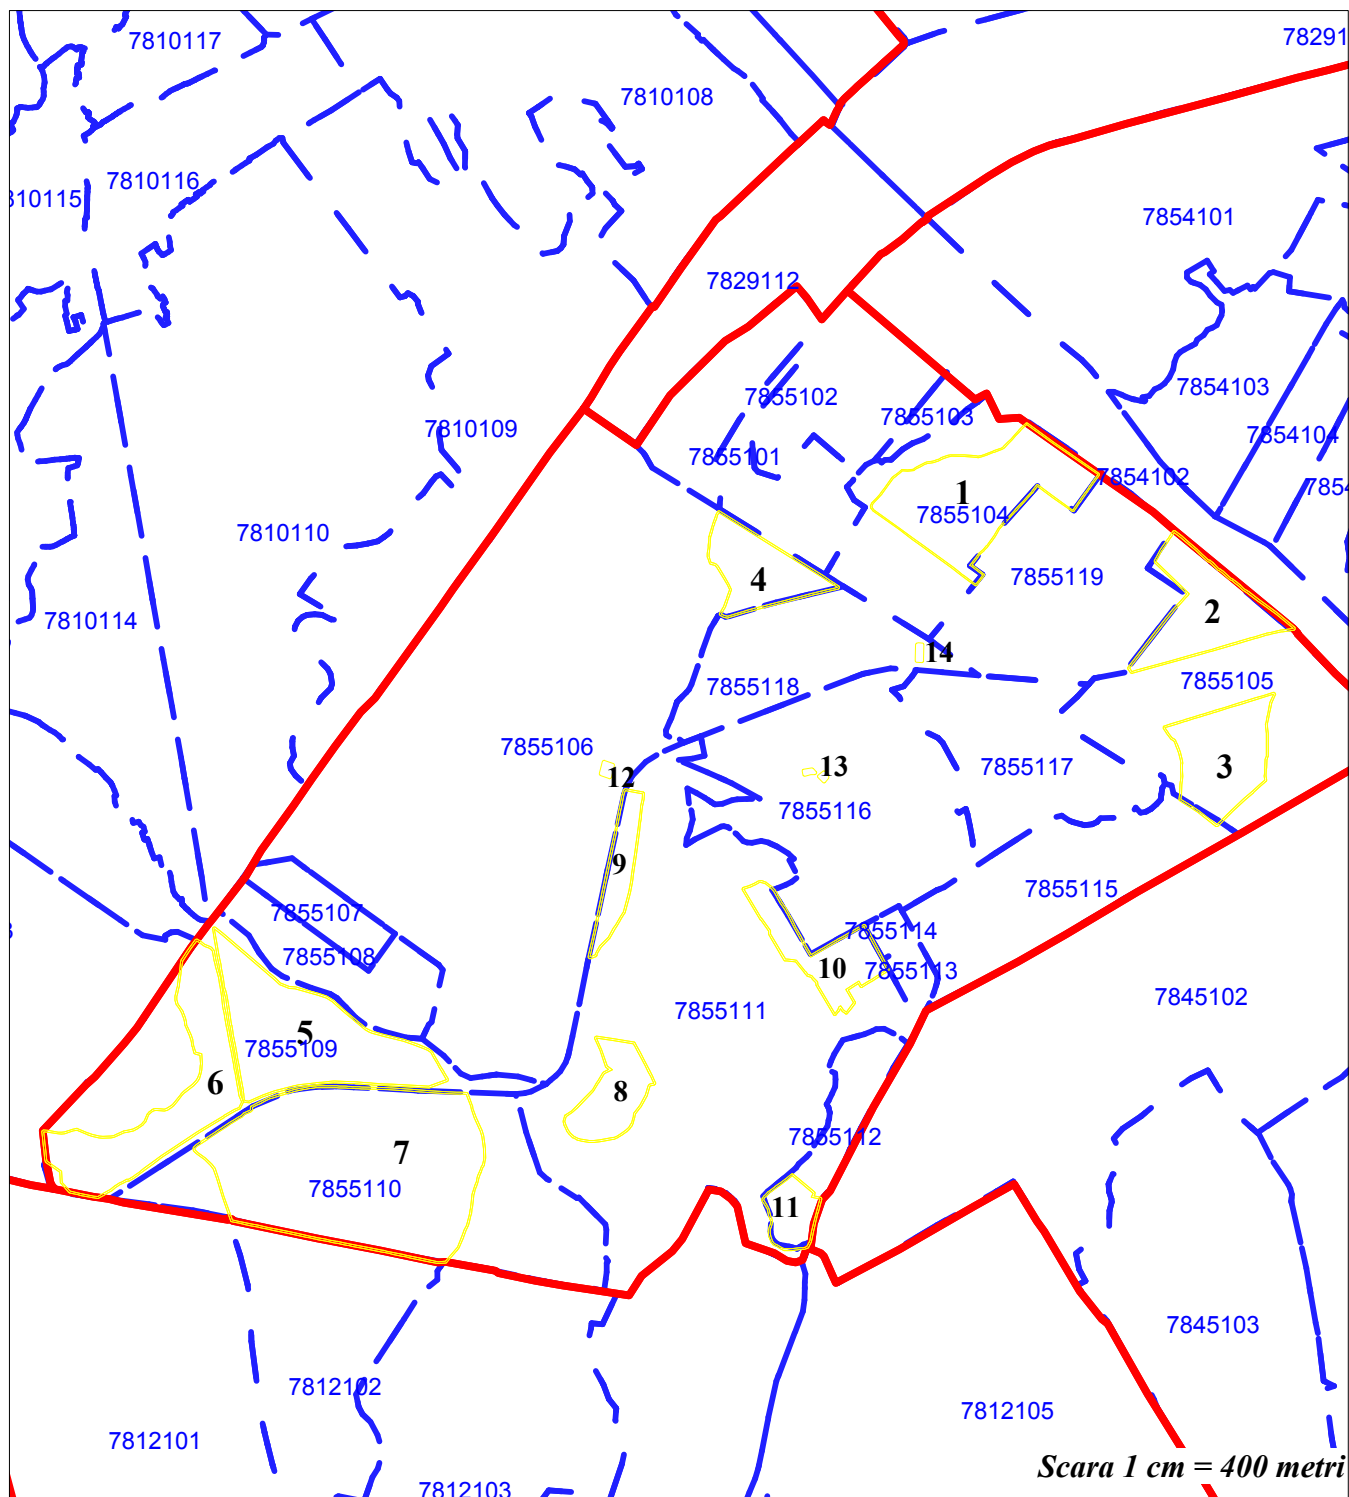


Semne convenționale:

Directorul firmei _____ semnătura _____


Specialist licențiat _____ semnătura _____

Planul cadastral întocmit de _____ semnătura _____

Data elaborării: 26.08.2022

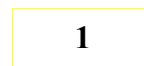

- limitele câmpului

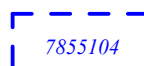

-HCSectoare



-HCComune